


Vilniaus r. Maišiagalos
kun. Juzefo Obrembskio
gimnazija



Tvirtinu
Gimnazijos direktorė
V. Brodovska
Violeta Brodovska

I AUKŠTO EVAKUACIJOS PLANAS

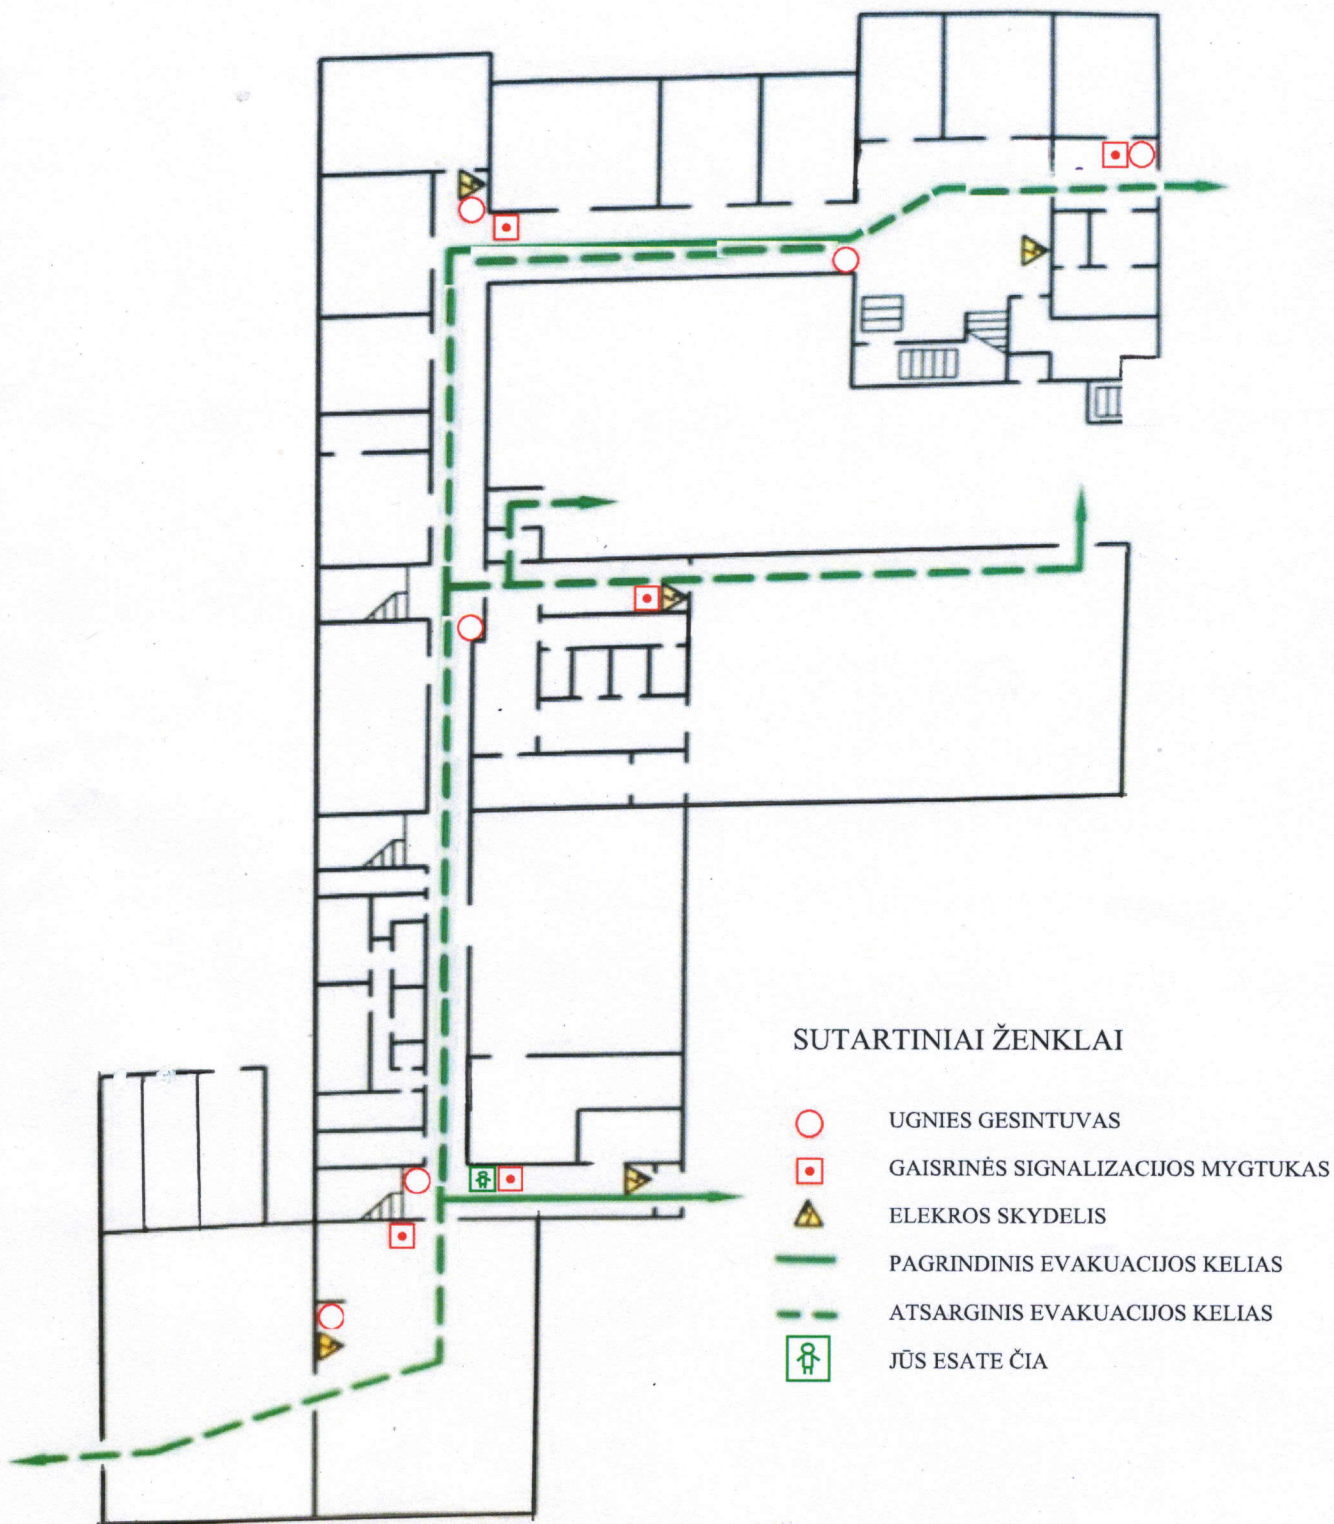

SUDARĖ: F. SADOVSKIS

I AUKŠTO EVAKUACIJOS PLANAS




Tvirtinu
Gimnazijos direktorė
Violeta Brodovska
Violeta Brodovska

SUTARTINIAI ŽENKLAI

-  UGNIES GESINTUVAS
-  GAISRINĖS SIGNALIZACIJOS MYGTUKAS
-  ELEKROS SKYDELIS
-  PAGRINDINIS EVAKUACIJOS KELIAS
-  ATSARGINIS EVAKUACIJOS KELIAS
-  JŪS ESATE ČIA

SUDARĖ: F. SADOVSKIS

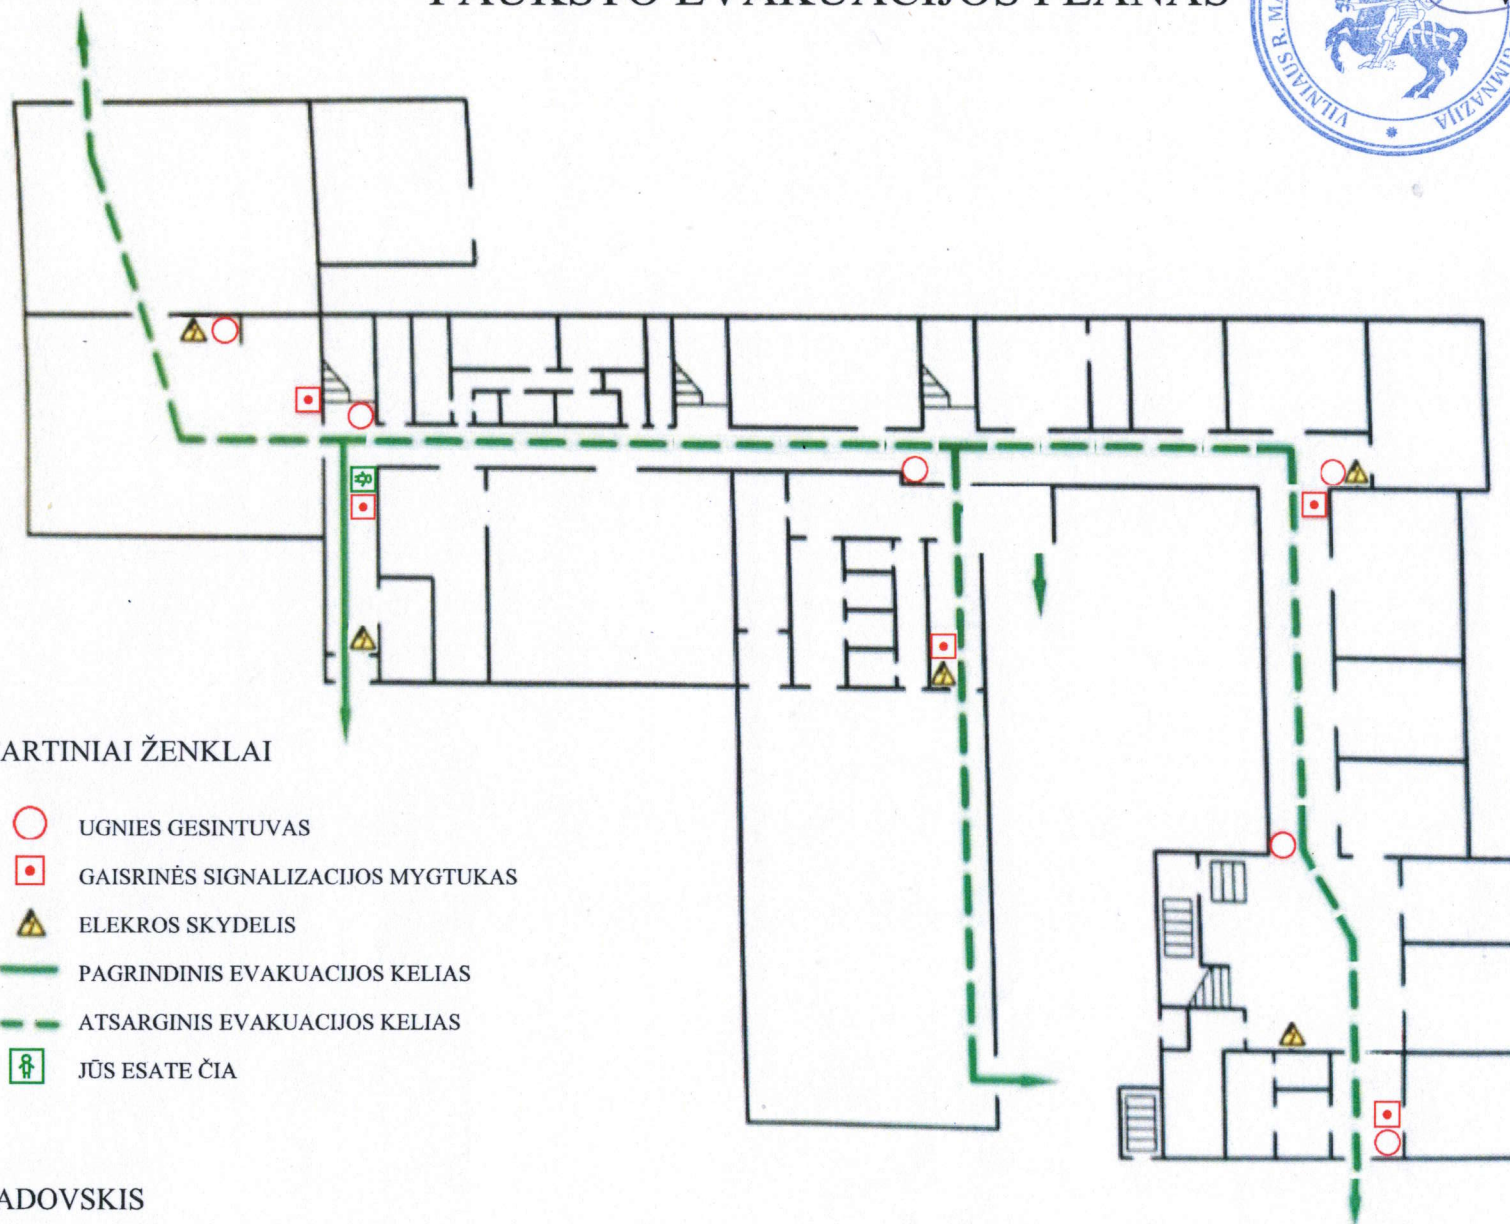



II AUKŠTO EVAKUACIJOS PLANAS

SUTARTINIAI ŽENKLAI

-  UGNIES GESINTUVAS
-  GAISRINĖS SIGNALIZACIJOS MYGTUKAS
-  ELEKROS SKYDELIS
-  PAGRINDINIS EVAKUACIJOS KELIAS
-  JŪS ESATE ČIA




Vilniaus r. Maišiagalos
kun. Juzefo Obrembskio
gimnazija


II AUKŠTO EVAKUACIJOS PLANAS




Tvirtinu
Gimnazijos direktorė
Violeta Brodovska
Violeta Brodovska

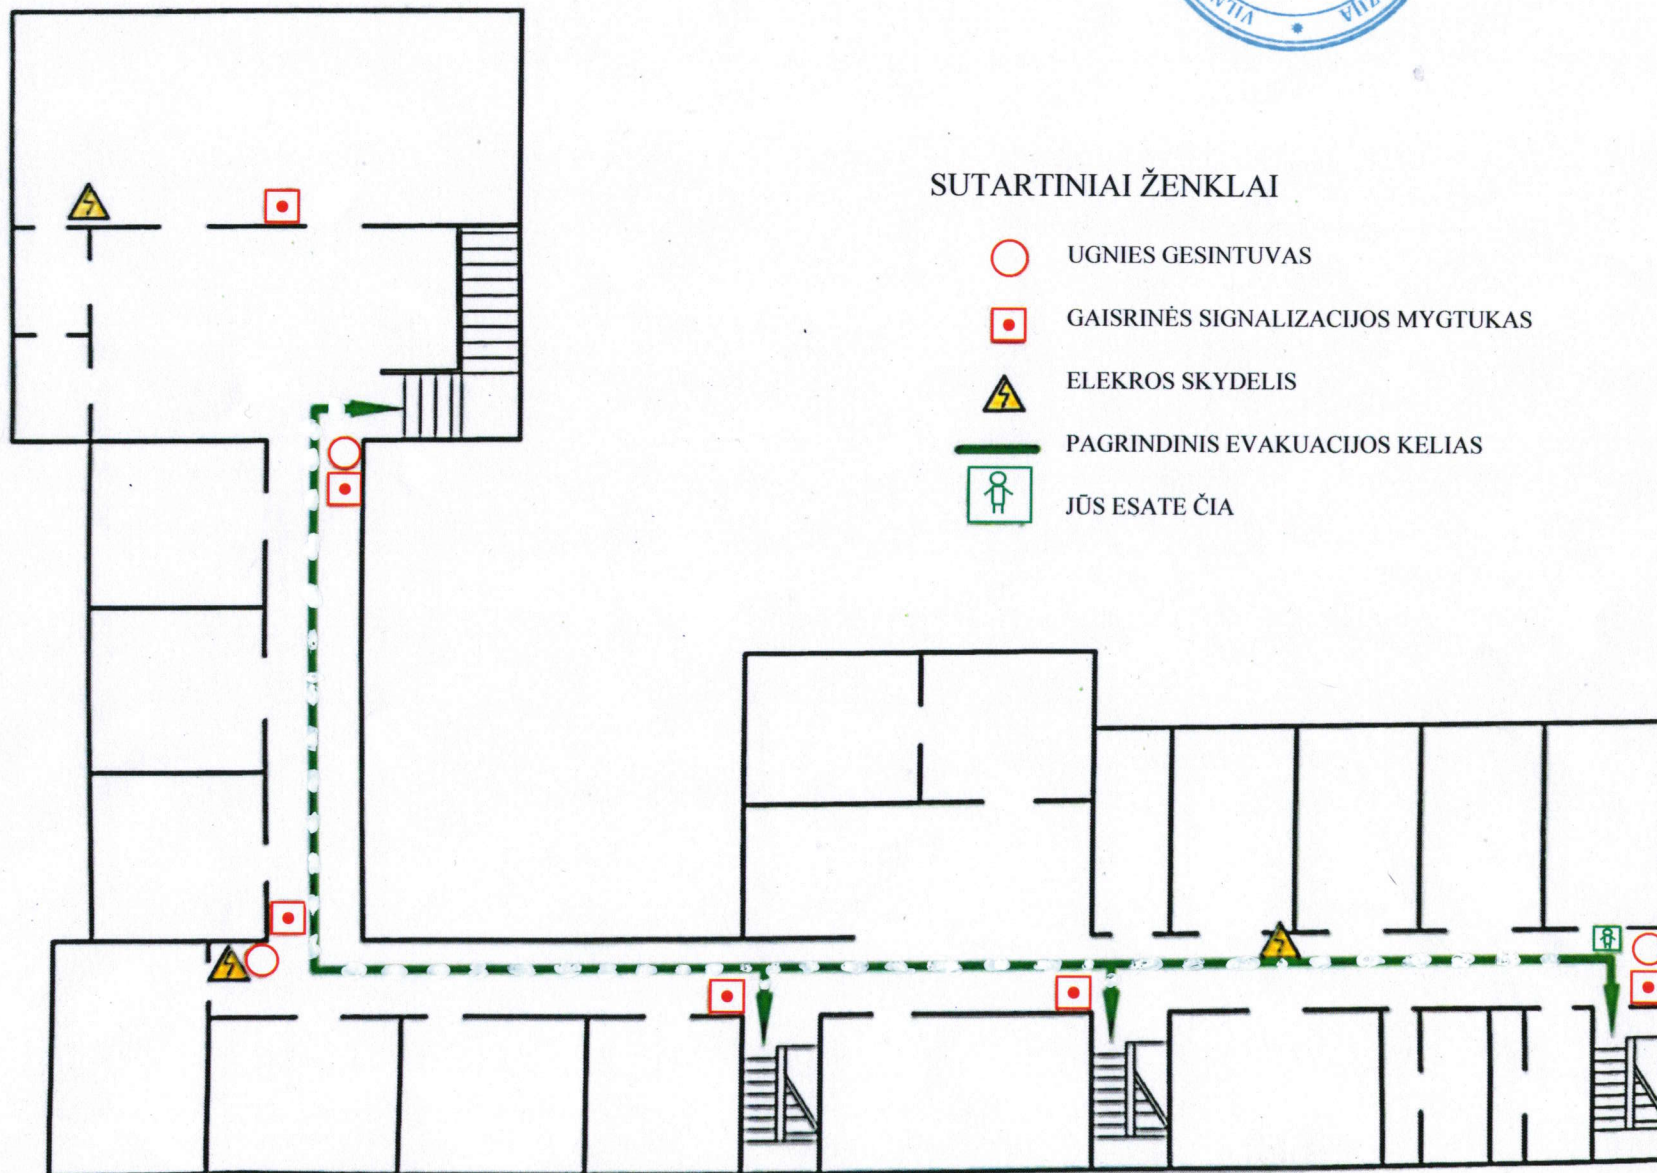

II AUKŠTO EVAKUACIJOS PLANAS

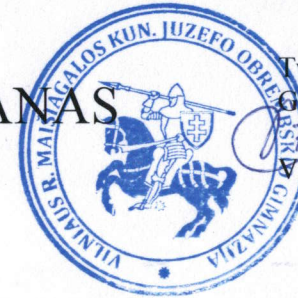


Tvirtinu
Gimnazijos direktorė
Violeta Brodovska
Violeta Brodovska

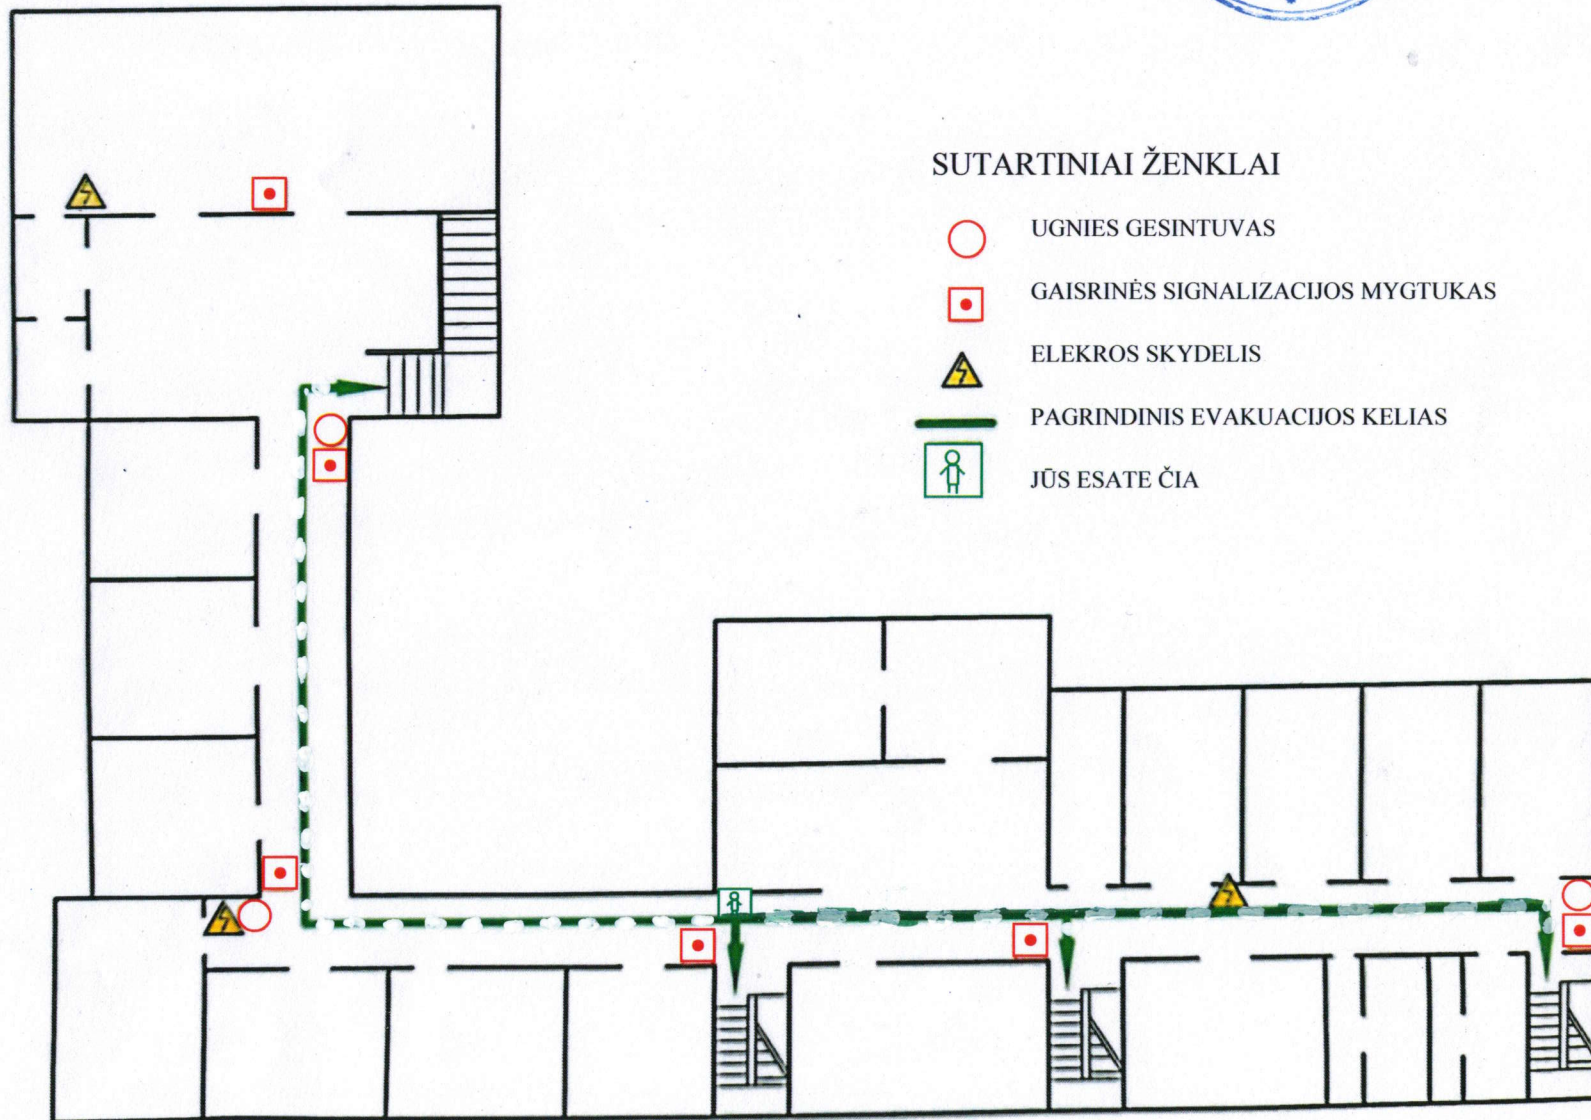

II AUKŠTO EVAKUACIJOS PLANAS




Virtinu
Gimnazijos direktorė
Violeta Brodovska
Violeta Brodovska

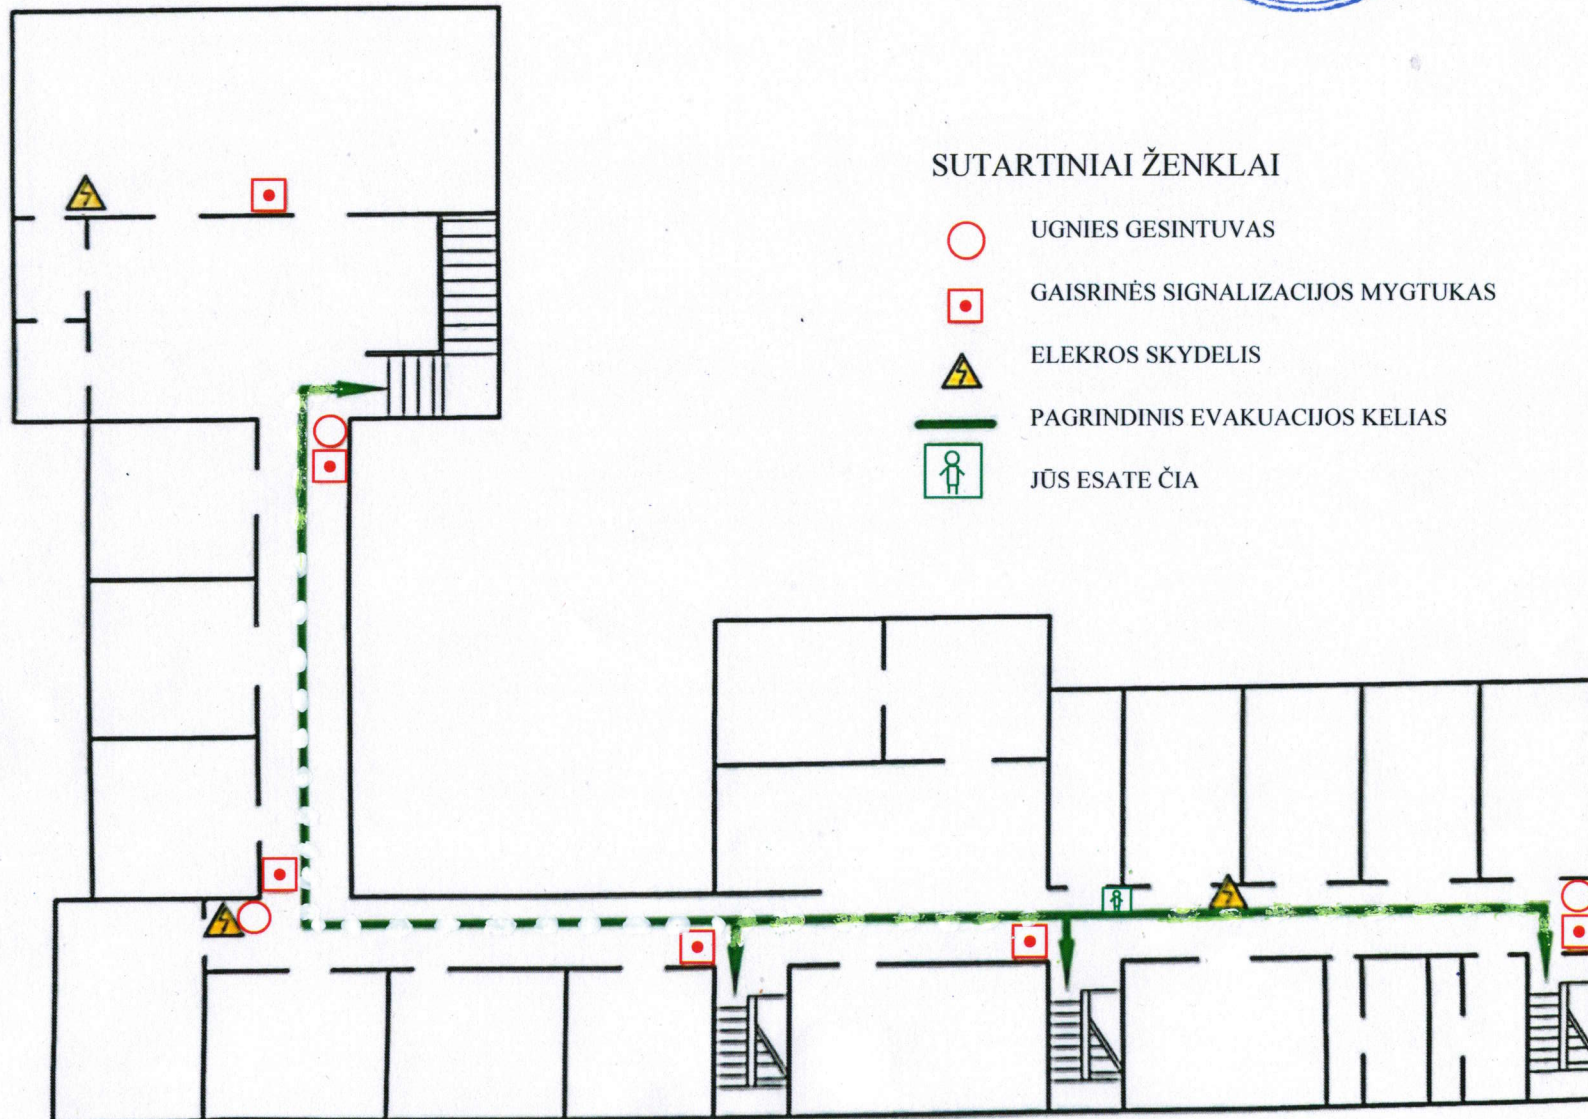

III AUKŠTO EVAKUACIJOS PLANAS



Tvirtinu
Gimnazijos direktorė
Violeta Brodovska
Violeta Brodovska

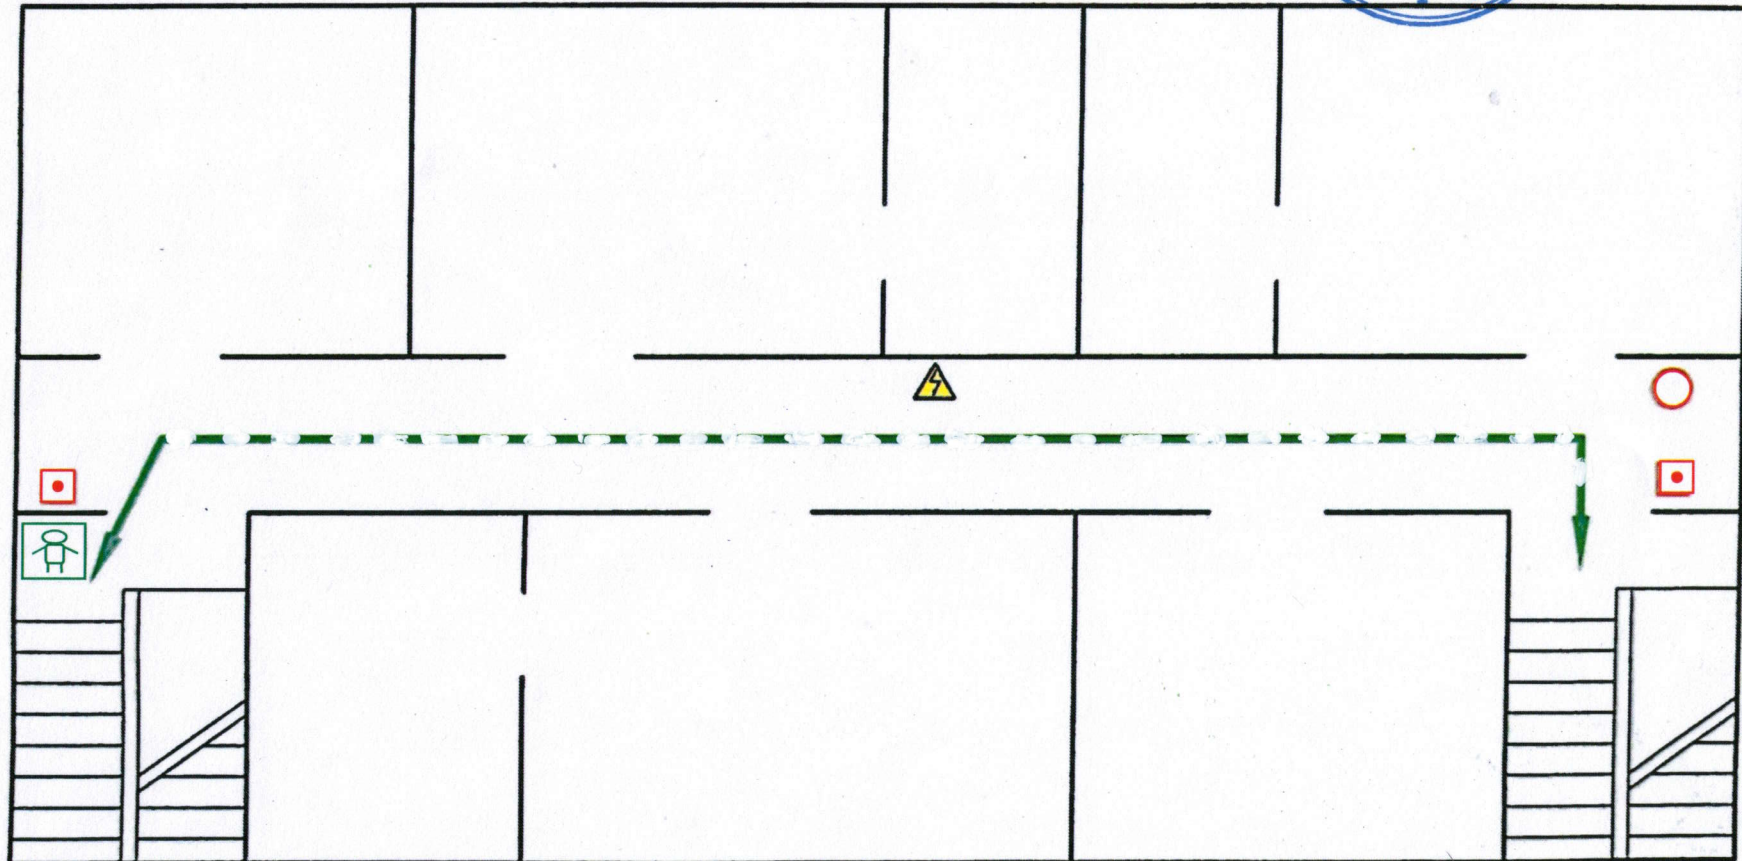

SUTARTINIAI ŽENKLAI



UGNIES GESINTUVAS



GAISRINĖS SIGNALIZACIJOS MYGTUKAS



ELEKROS SKYDELIS




PAGRINDINIS EVAKUACIJOS KELIAS




JŪS ESATE ČIA

SUDARĖ: F. SADOVSKIS

III AUKŠTO EVAKUACIJOS PLANAS

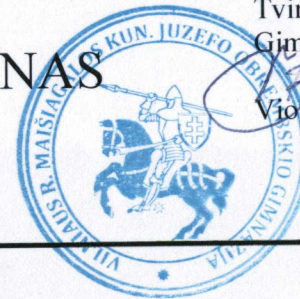

Tvirtinu
Gimnazijos direktorė
Violeta Brodovska
Violeta Brodovska

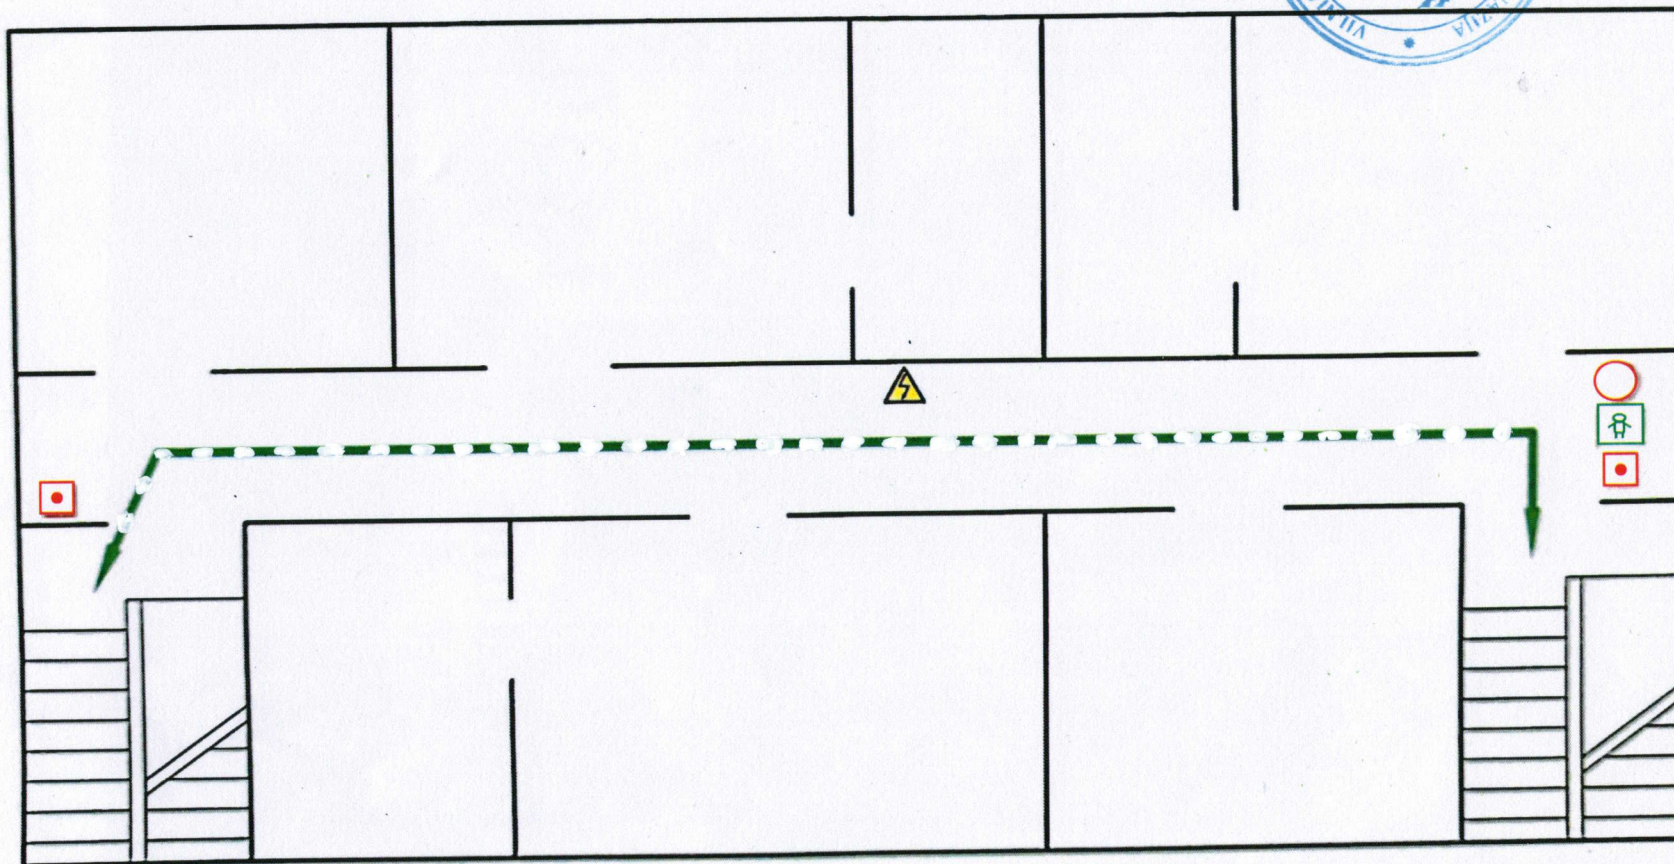

SUTARTINIAI ŽENKLAI

-  UGNIES GESINTUVAS
-  GAISRINĖS SIGNALIZACIJOS MYGTUKAS
-  ELEKROS SKYDELIS
-  PAGRINDINIS EVAKUACIJOS KELIAS
-  JŪS ESATE ČIA

SUDARĖ: F. SADOVSKIS